

TAPA SUMIDERO 80X40

DESCRIPCIÓN


Elemento prefabricado diseñado para cubrir los orificios de acceso de inspección o mantenimientos de sumidero. Usada para asegurar el flujo adecuado de aguas, evitando obstrucciones. Resistencia: concreto 35MPa

Dimensiones Nominales: 800 X 400 mm

Peso: Aprox 70 kg

Norma: NP 023 VERSIÓN 6

PLANTA E: 1/10

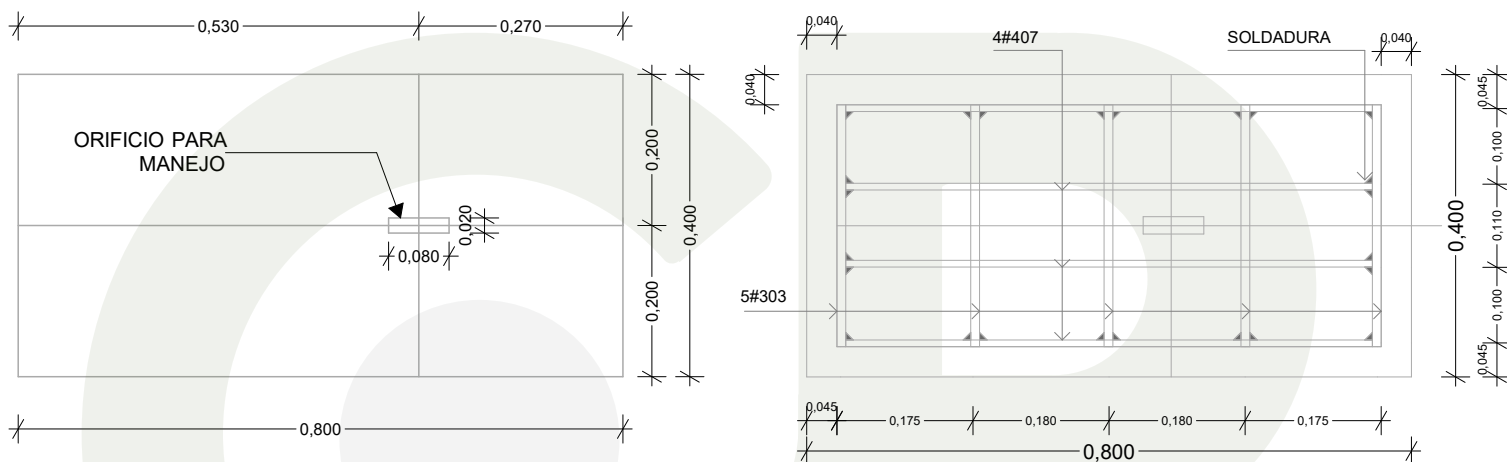

CORTE E: 1/10

